Ścieżka 1 – Profil (1)

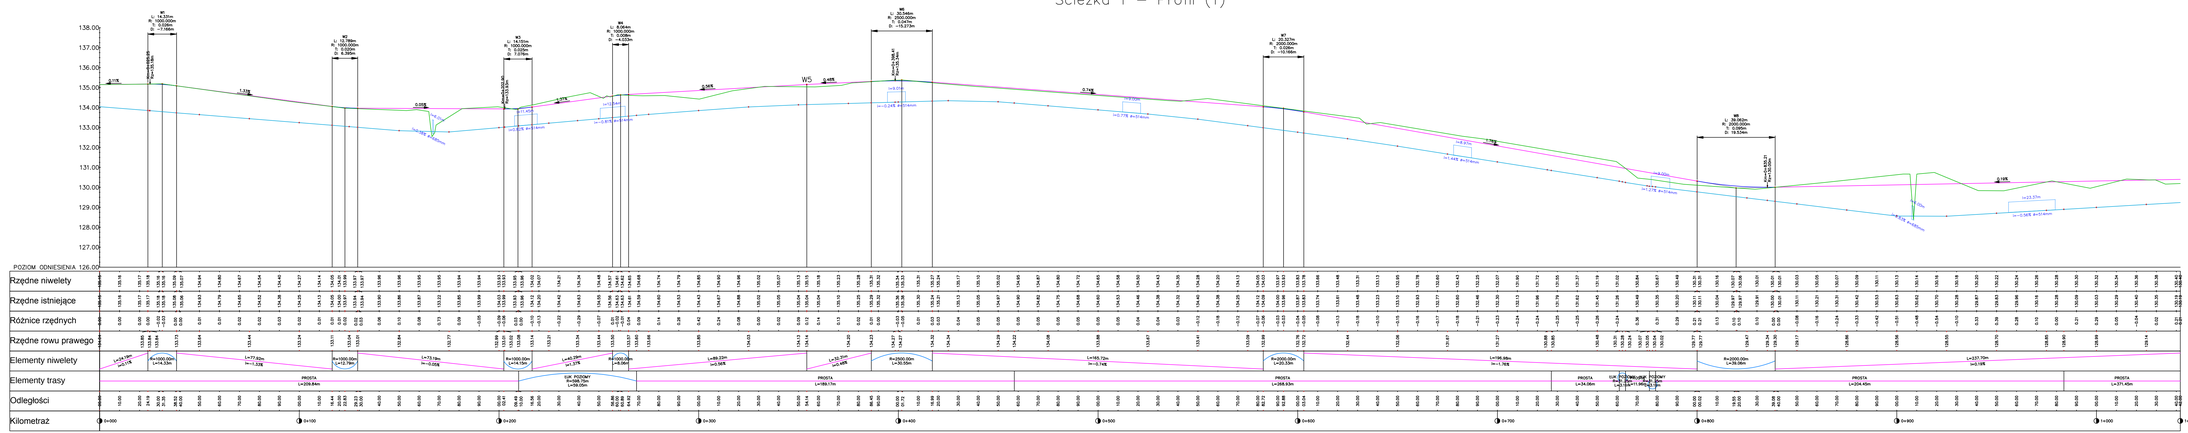

Budowa ścieżki rowerowej wzdłuż drogi powiatowej nr 4348P Krzywosądów - Kuchary odcinek Krzywosądów - Karsy	
Profil podłużny	Rysunek nr: 3.1 / Data: 11.2017 r. / Skala: 1:100/1000
Adres inwest.	Powiat pleszewski: Gmina Osieczna: obręb Krzywosądów 302005_2.0010.AR_1 - 135/4; 279; 157/18; 150; 148/1; 147/2; 140; 139/3; 139/2; 138; 137; 255; 136 obręb Karsy 302005_2.0006 - 210; 211; 212; 216; 217; 224; 225; 231/2; 231/1; 234; 239; 242; 279
Inwestor	Zarząd Dróg Powiatowych w Pleszewie, ul. Hallera 54, 63-300 Pleszew

Zespół projektu	Nr uprawnień budowlanych	Podpis
Projektant: mgr inż. Tomasz Kubiak	51/PW/99	
Asystent: mgr inż. Lech Marciniak	WKP/0285/OWOD/09	
Sprawdzający: mgr inż. Piotr Kolański	UAN/8386/84/84	