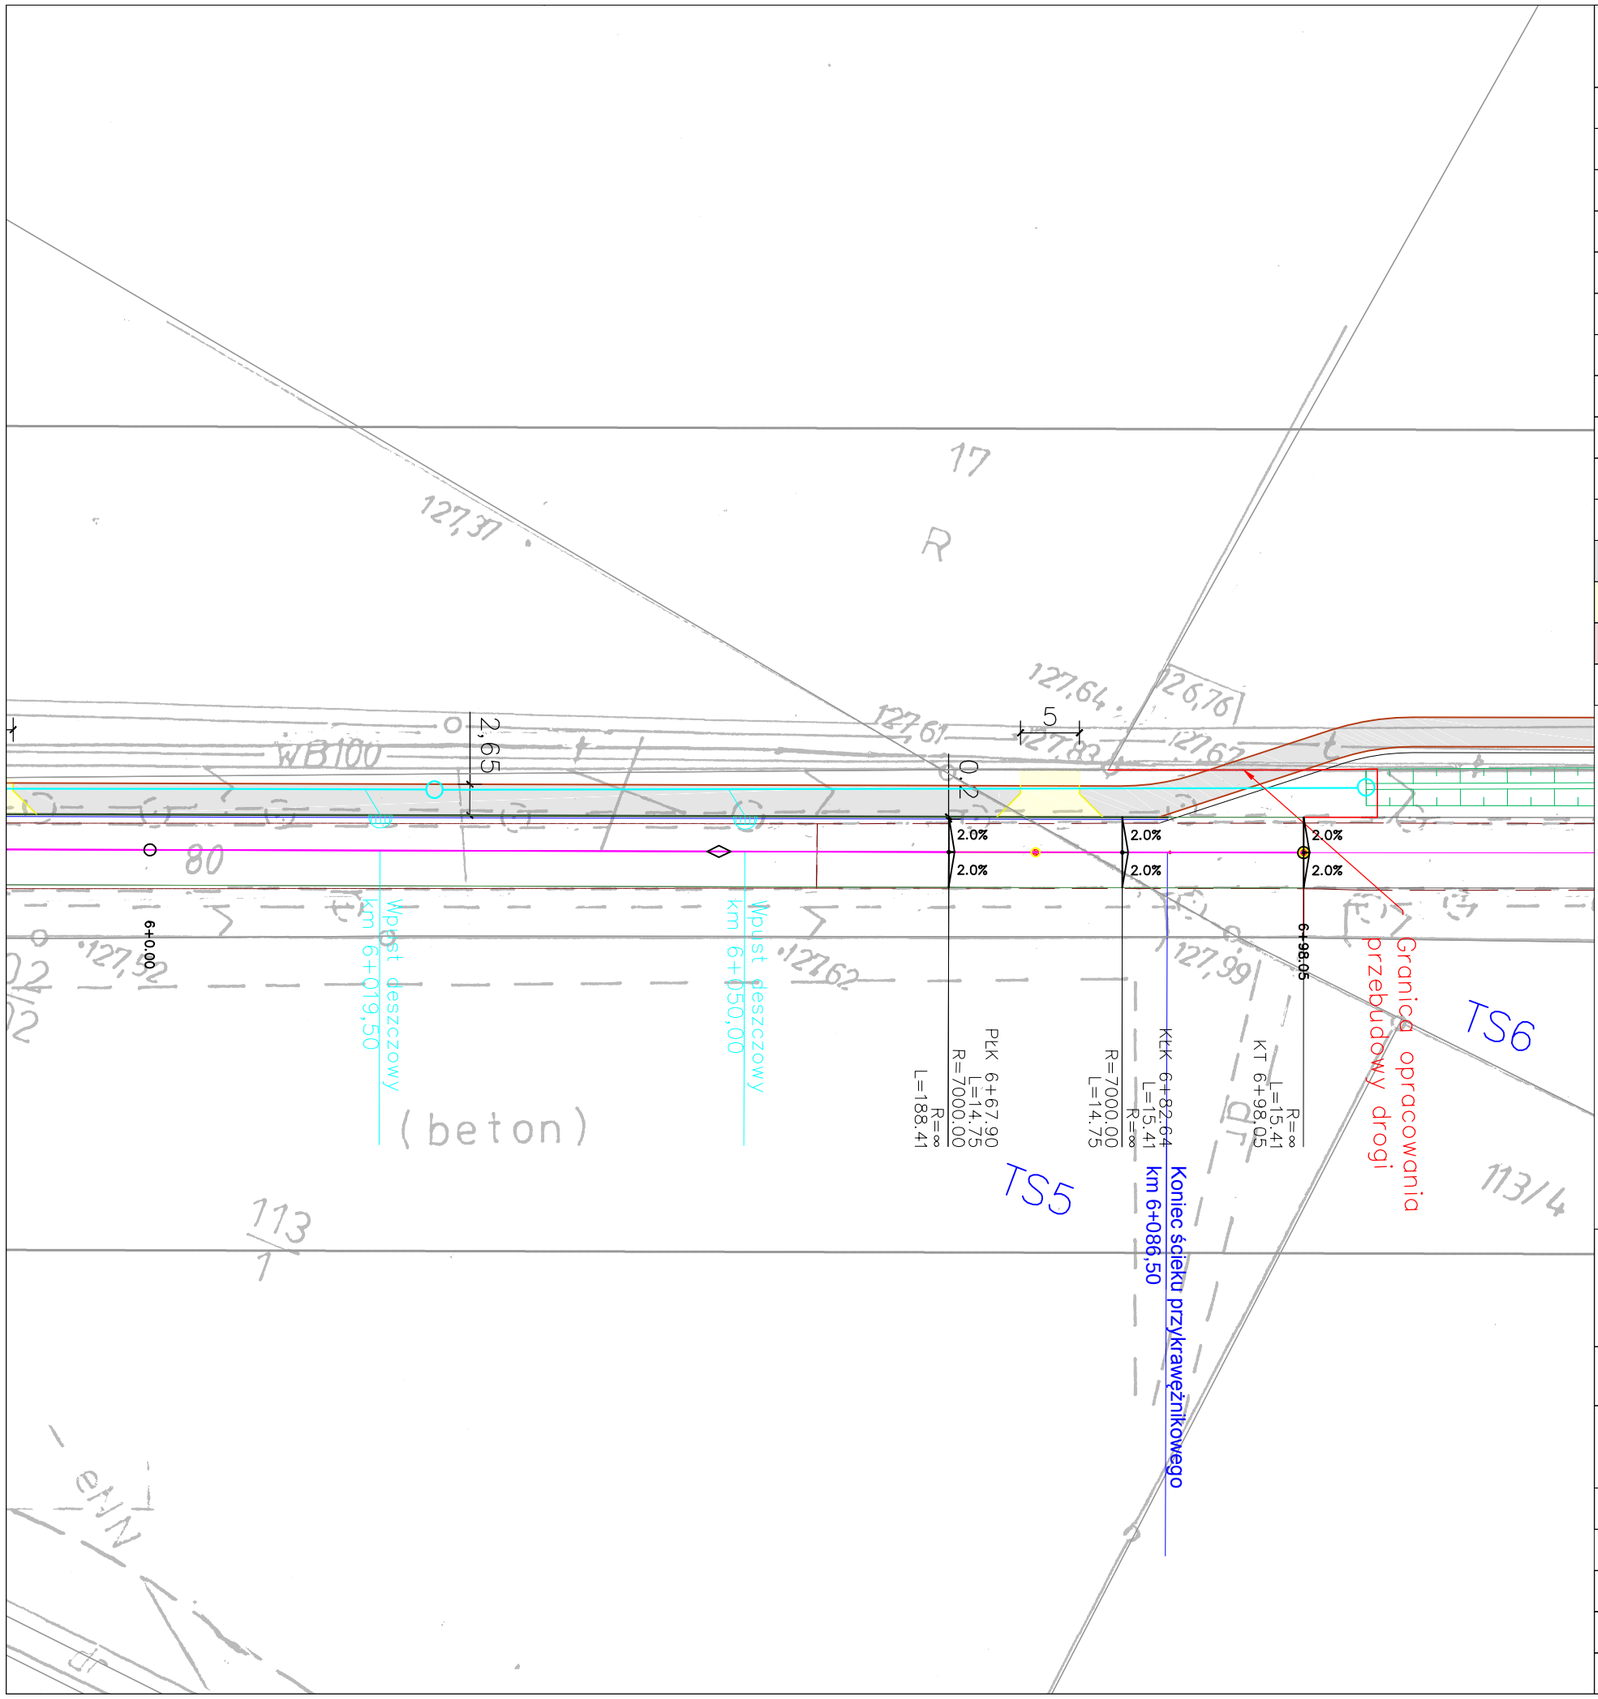

LEGENDA

	Granica
	Oś drogi powiatowej / ścieżki
	Istniejaca krawędź jezdni (z pomiaru geodezyjnego)
	Krawędź jezdni po przyszłej planowanej przebudowie drogi
	Krawęznik betonowy 15 x 30cm
	Ściek o szer. 20cm, z kostki betonowej gr. 8cm
	Obrzeże betonowe 8 x 30cm
	Przepust / kryty rów - remont
	Przepust / kryty rów - budowa
	Przykanalik - budowa
	Wpust deszczowy - budowa
	Nawierzchnia ścieżki rowerowej z betonu asfaltowego
	Nawierzchnia zjazdów z betonu alfaltowego
	Nawierzchnia zjazdów / zatoki autobusowej z kostki betonowej gr. 8cm
	Istniejące rowy przydrożne do oczyszczenia

Przebudowa drogi - budowa ścieżki rowerowej wzdłuż drogi powiatowej nr 4348P w m. Kucharki

Zagospodarowanie terenu	Rysunek nr: 2.3	Data: 11.2017 r.	Skala: 1:500

Adres inwest.	Powiat pleszewski, Gmina Gołuchów - pas drogowy dr. pow. 4348P dz. nr: 80;40 obręb Kucharki 302005_2.0008		
Inwestor	Zarząd Dróg Powiatowych w Pleszewie, ul. Hallera 54, 63-300 Pleszew		
Zespół projektu		Nr uprawnień budowlanych	Podpis
Projektant	mgr inż. Tomasz Kubiak	51/PW/99	
Asystent	mgr inż. Lech Marciniak	WKP/0285/OWOD/09	
Sprawdzający	mgr inż. Piotr Kołaski	UAN/8386/84/84	