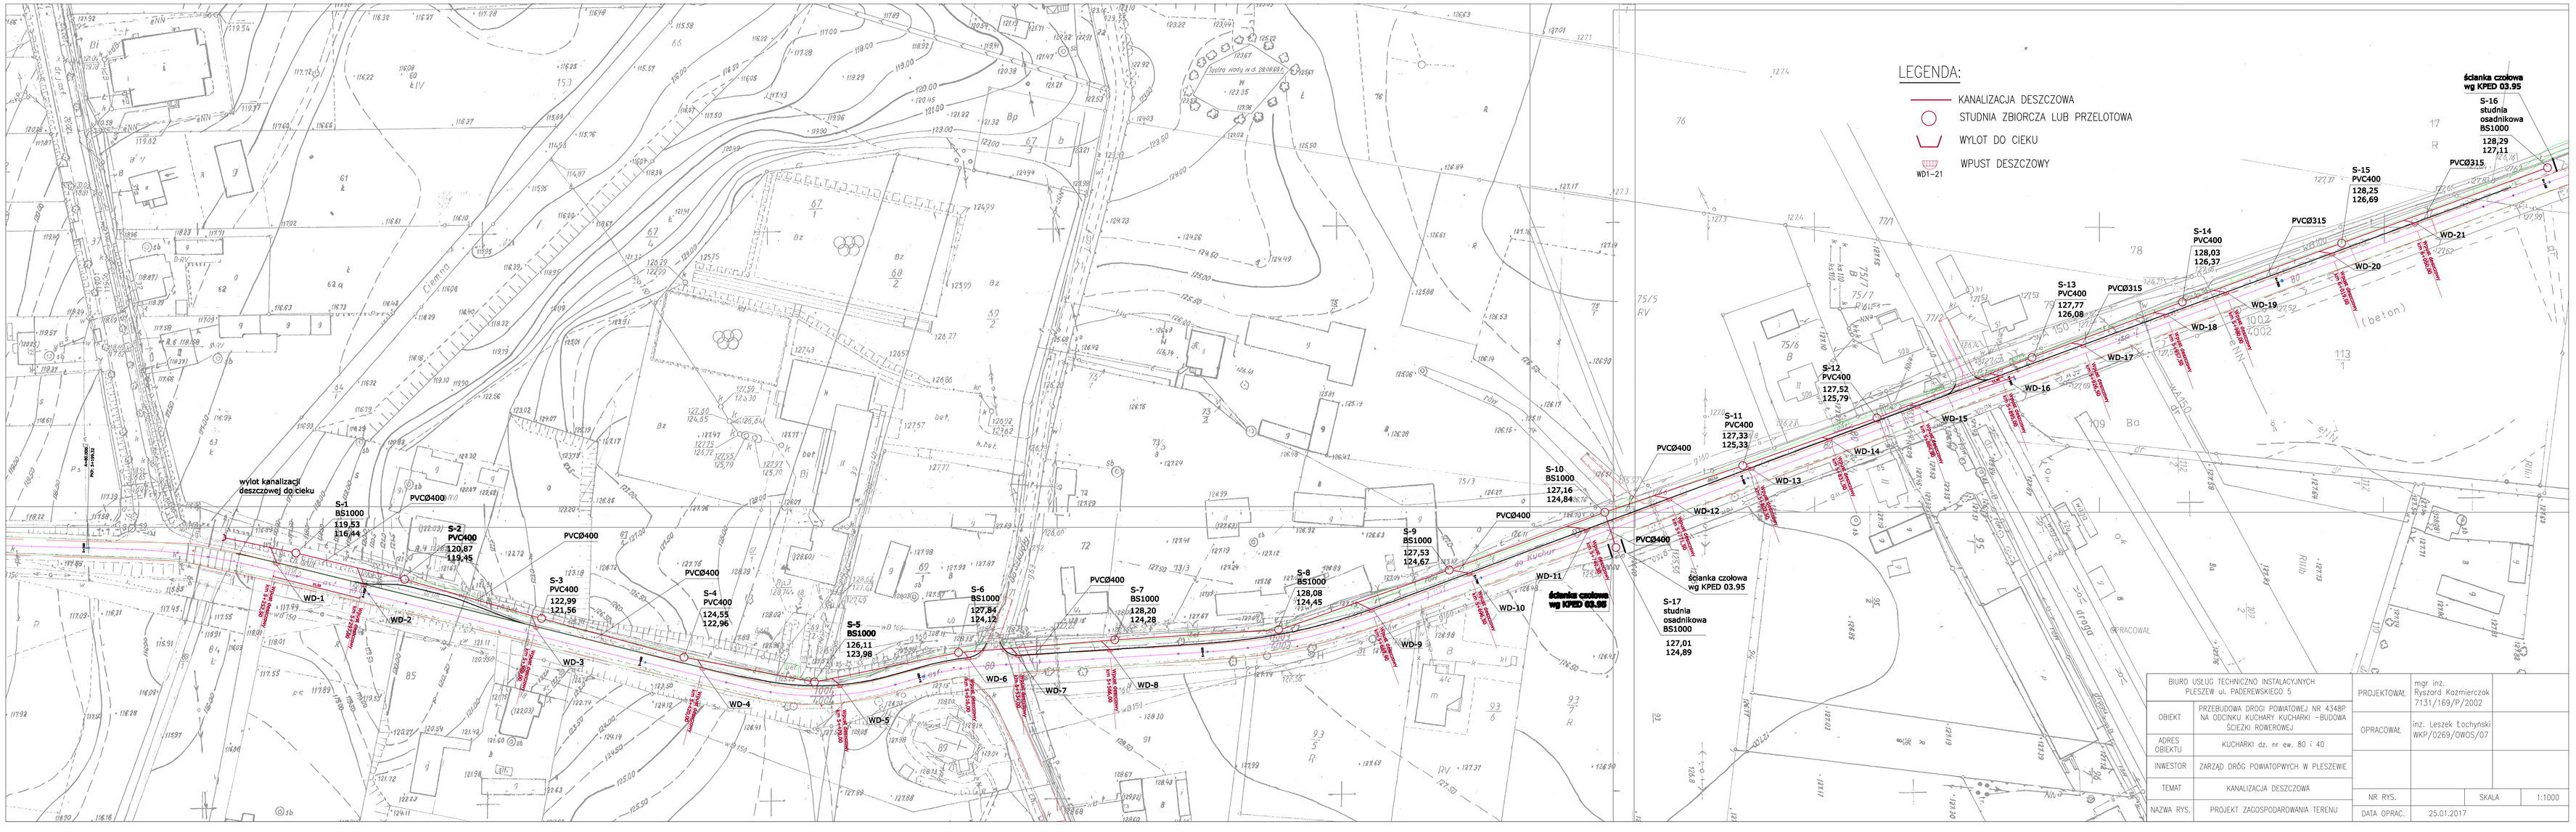

BIURO USŁUG TECHNICZNO INSTALACYJNYCH PLESZEW ul. PADEREWSKIEGO 5		PROJEKTOWAŁ	mgr inż. Ryszard Kozmierczak 7131/169/P/2002
OBIEKT	PRZEBUDOWA DROGI POWIATOWEJ NR 4348P NA ODCINKU KUCHARY KUCHARKI –BUDOWA ŚCIEŻKI ROWEROWEJ	OPRACOWAŁ	inż. Leszek Łochyński WKP/0269/OWOS/07
ADRES OBIEKTU	KUCHARKI dz. nr ew. 80 i 40		
INWESTOR	ZARZĄD DRÓG POWIATOPWYCH W PLESZEWIE		
TEMAT	KANALIZACJA DESZCZOWA		
NAZWA RYS.	PROJEKT ZAGOSPODAROWANIA TERENU	NR RYS.	SKALA 1:1000
		DATA OPRAC.	25.01.2017