KANALIZACJA DESZCZOWA
PROFIL PODŁUŻNY
skala 1:100/1000

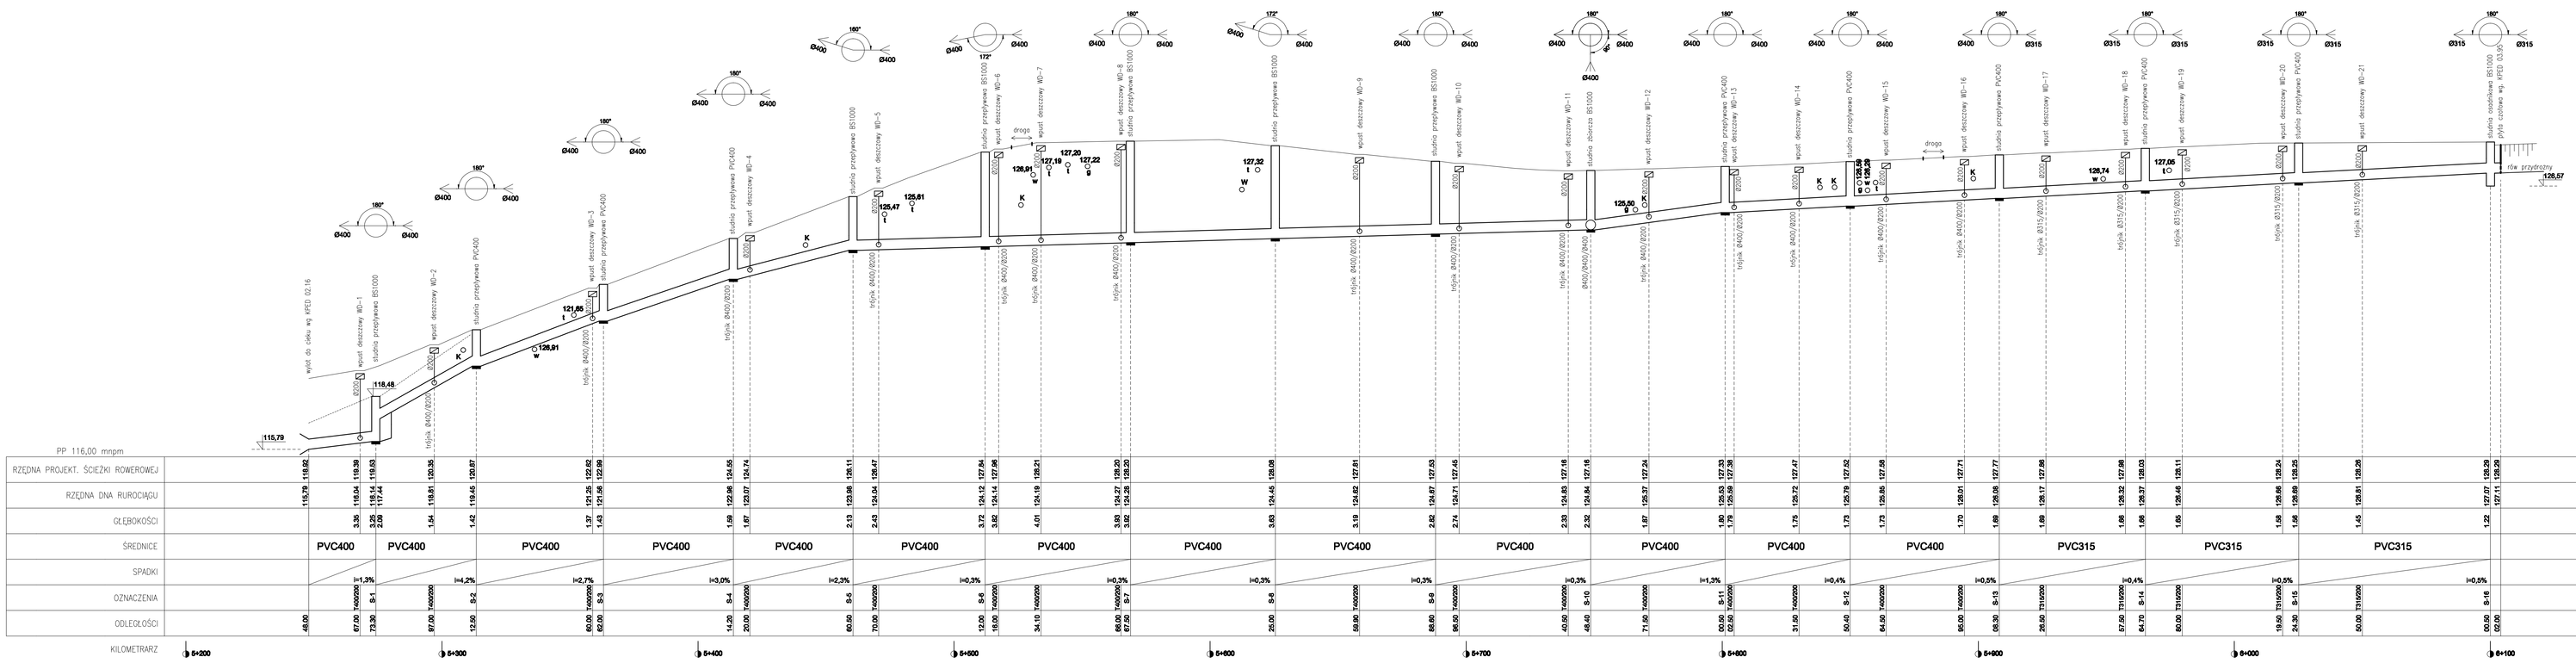

BIURO USŁUG TECHNICZNO INSTALACYJNYCH PLESZEW ul. PADEREWSKIEGO 5		PROJEKTOWAŁ:	mgr inż. Ryszard Kaźmierczak 7131/169/P/2002	
OBIEKT:	PRZEBUDOWA DROGI POWIATOWEJ NR 4348P NA ODCINKU KUCHARKI KUCHARKI BUDOWA ŚCIEŻKI ROWEROWEJ	OPRACOWAŁ:	inż. Leszek Łochyński WKP/0269/OWOS/07	
ADRES OBIEKTU:	KUCHARKI dz. nr ew. 80 i 40	SPRAWDZIŁ:	mgr inż. Bartosz Woźniak WKP/0126/PODS/14	
INWESTOR:	ZARZĄD DRÓG POWIATOWYCH W PLESZEWIE			
TEMAT:	KANALIZACJA DESZCZOWA	NR RYS.	1	SKALA 1:100/1000
NAZWA RYS.:	PROFIL PODŁUŻNY	DATA OPRAC.	23.12.2016	