
PROFIL PODŁUŻNY
skala 1:100/500

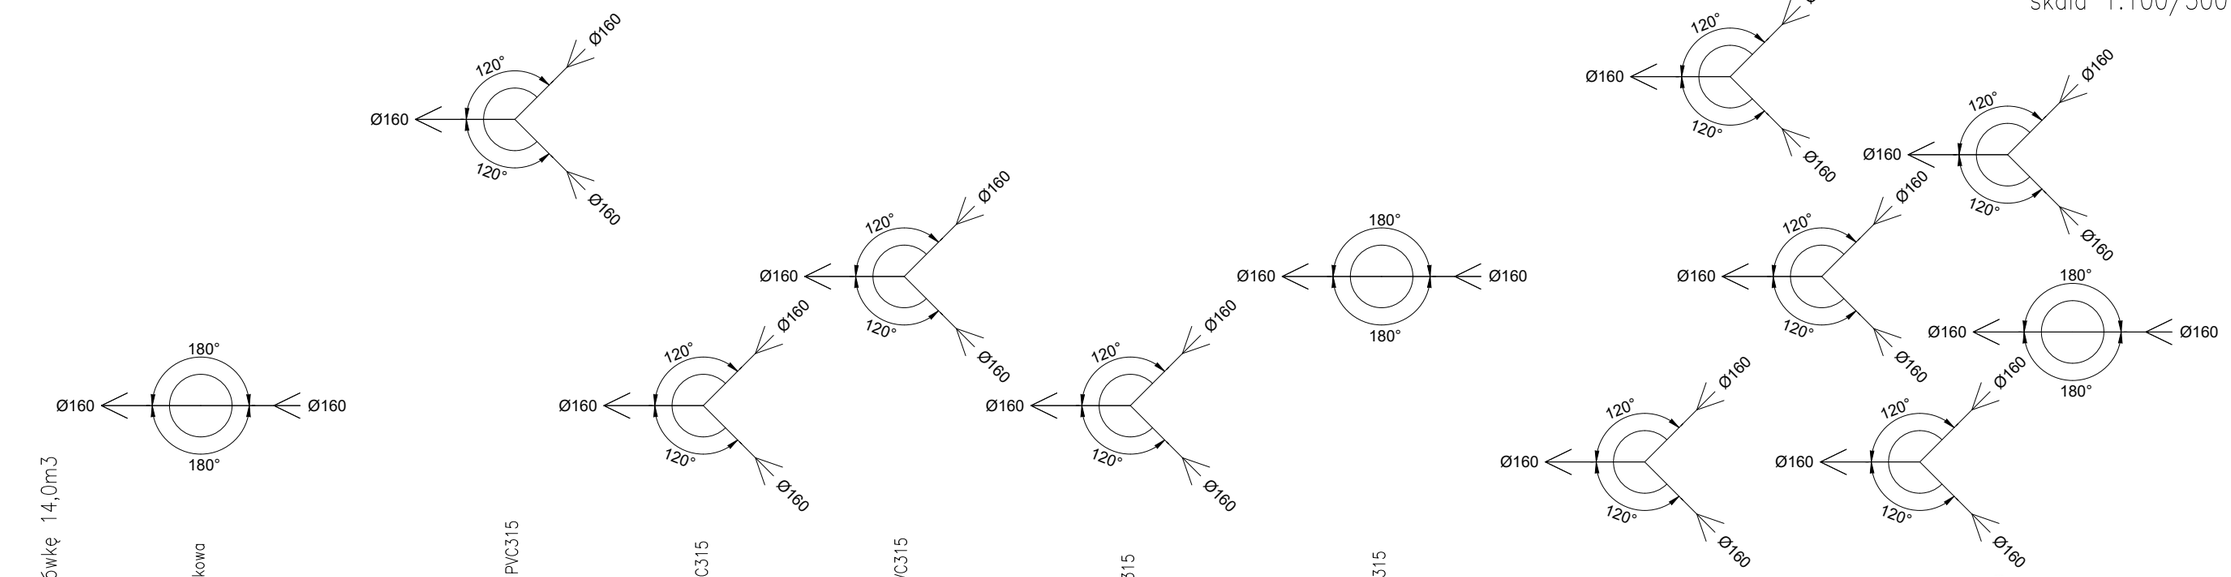

PP 123,00m											
RZĘDNE TERENU	125,28		125,18		124,86	124,86	124,54	124,65	125,18	124,86	125,18	125,18	125,21	125,12
RZĘDNE DNA RURY	123,90		123,98		124,02	124,07	124,13	124,18	123,98	124,30	124,41	124,52	124,55	124,58
GŁĘBOKOŚĆ	1,38		1,20		0,84	0,8	0,40	0,47	1,20	0,56	0,77	0,66	0,66	0,54
ŚREDNICE		PVCø160		PVCø160		PVCø160	PVCø160	PVCø160		PVCø160	PVCø160	PVCø160	PVCø160	PVCø160
SPADKI		0,3%		0,3%		0,3%	0,3%	0,3%		4,2%	1,4%	1,2%	0,4%	0,6%
DŁUGOŚCI		25,2m		15,3m		16,2m	18,0m	20,1m		6,8m	7,4m	7,8m	7,1m	5,0m
NR WĘZŁA	S-1		S-2		S-3	S-4	S-5	S-6	S-2	S-7	S-8	S-9	S-10	S-11
ODLEGŁOŚCI	0,0	1,5	25,2		40,5	56,7	74,7	94,8	0,0	6,8	14,2	22,0	29,1	34,1

UWAGI OGÓLNE:

1. Wszystkie roboty należy wykonywać zgodnie z Polskimi Normami, "Warunkami technicznymi wykonania i odbioru robót, budowlano–montażowych opracowanymi przez Instytut Techniki Budowlanej oraz zasadami wiedzyi sztuki budowlanej.
2. Brak wskazania na rysunku technicznym elementu, którego zastosowanie wynika ze znanych lub powszechnie przyjętych rozwiązań w zakresie sztuki budowlanej nie zwalnia wykonawcy z konieczności skalkulowania i zastosowania takiego elementu w porozumieniu z Inwestorem a także z projektantem i za jego zgodą.
3. Każdy składnik projektowy należy rozpatrywać i rozpoznawać w dokumentacji w kontekscie wszystkich rysunków, które do tego składnika się odnoszą z uwzględnieniem wszystkich opisów technicznych i zasad sztuki budowlanej.
4. Przed zamówieniem elementów należy sprawdzić aktualne wymiary obiektu
5. Powyższy projekt należy ropatrywać równocześnie z opracowaniami branżowymi.
6. Wszystkie zastosowane materiały montować zgodnie z zaleceniami i wytycznymi producenta

BIURO USŁUG TECHNICZNO INSTALACYJNYCH LESZEK ŁOCHYŃSKI PLESZEW ul. PADEREWSKIEGO 5				
OBIEKT	INSTALACJA RETENCJI i NAWADNIANIA	PROJEKTOWAŁ	inż. Leszek Łochyński WKP/0407/POOS/16	
ADRES OBIEKTU	UL. POZNAŃSKA 79, PLESZEW			
INWESTOR	POWIAT PLESZEWSKI			
TEMAT	INSTALACJA RETENCJI i NAWADNIANIA	NR RYS.	DATA OPRAC.	SKALA
NAZWA RYS.	PROFIL PODŁUŻNY	3	19.02.2026r.	1:100/500