
SZCZEGÓŁ
STUDNI KONTROLNEJ

Zwięczenie studni dobrać w zależności od jej wysokości przyjmując rzędną góry włazów jako rzędną projektowanego terenu

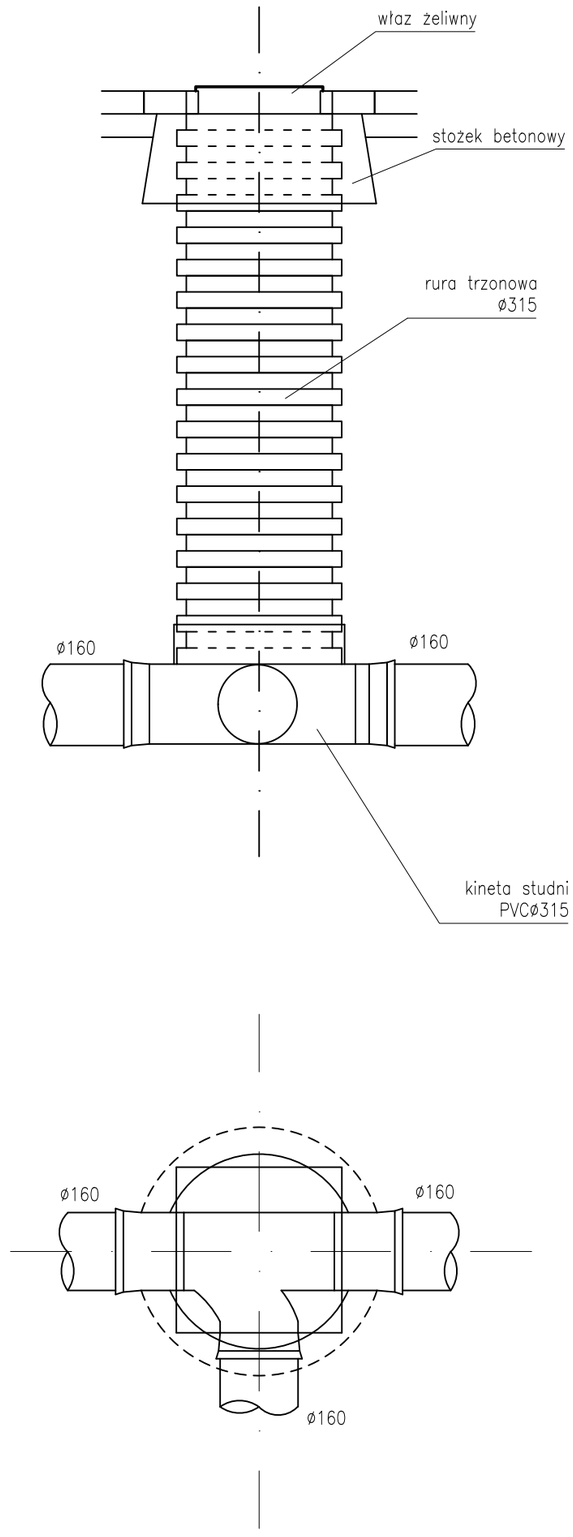

UWAGI OGÓLNE:

1. Wszystkie roboty należy wykonywać zgodnie z Polskimi Normami, "Warunkami technicznymi wykonania i odbioru robót, budowlano–montażowych opracowanymi przez Instytut Techniki Budowlanej oraz zasadami wiedzyi sztuki budowlanej.
2. Brak wskazania na rysunku technicznym elementu, którego zastosowanie wynika ze znanych lub powszechnie przyjętych rozwiązań w zakresie sztuki budowlanej nie zwalnia wykonawcy z konieczności skalkulowania i zastosowania takiego elementu w porozumieniu z Inwestorem a także z projektantem i za jego zgodą.
3. Każdy składnik projektowy należy rozpatrywać i rozpoznawać w dokumentacji w kontekscie wszystkich rysunków, które do tego składnika się odnoszą z uwzględnieniem wszystkich opisów technicznych i zasad sztuki budowlanej.
4. Przed zamówieniem elementów należy sprawdzić aktualne wymiary obiektu
5. Powyższy projekt należy ropatrywać równocześnie z opracowaniami branżowymi.
6. Wszystkie zastosowane materiały montować zgodnie z zaleceniami i wytycznymi producenta

BIURO USŁUG TECHNICZNO INSTALACYJNYCH LESZEK ŁOCHYŃSKI PLESZEW ul. PADEREWSKIEGO 5					
OBIEKT	INSTALACJA RETENCJI i NAWADNIANIA	PROJEKTOWAŁ	inż. Leszek Łochyński WKP/0407/POOS/16		
ADRES OBIEKTU	UL. POZNAŃSKA 79, PLESZEW				
INWESTOR	POWIAT PLESZEWSKI				
TEMAT	INSTALACJA RETENCJI i NAWADNIANIA	NR RYS.	DATA OPRAC.	SKALA	
NAZWA RYS.	SZCZEGÓŁ STUDNI KONTROLNEJ	6	19.02.2026r.	– –	