5751506,05 5751506,05

6484272,81 6484473,40

Kopia Mapy Zasadniczej
Skala 1:500

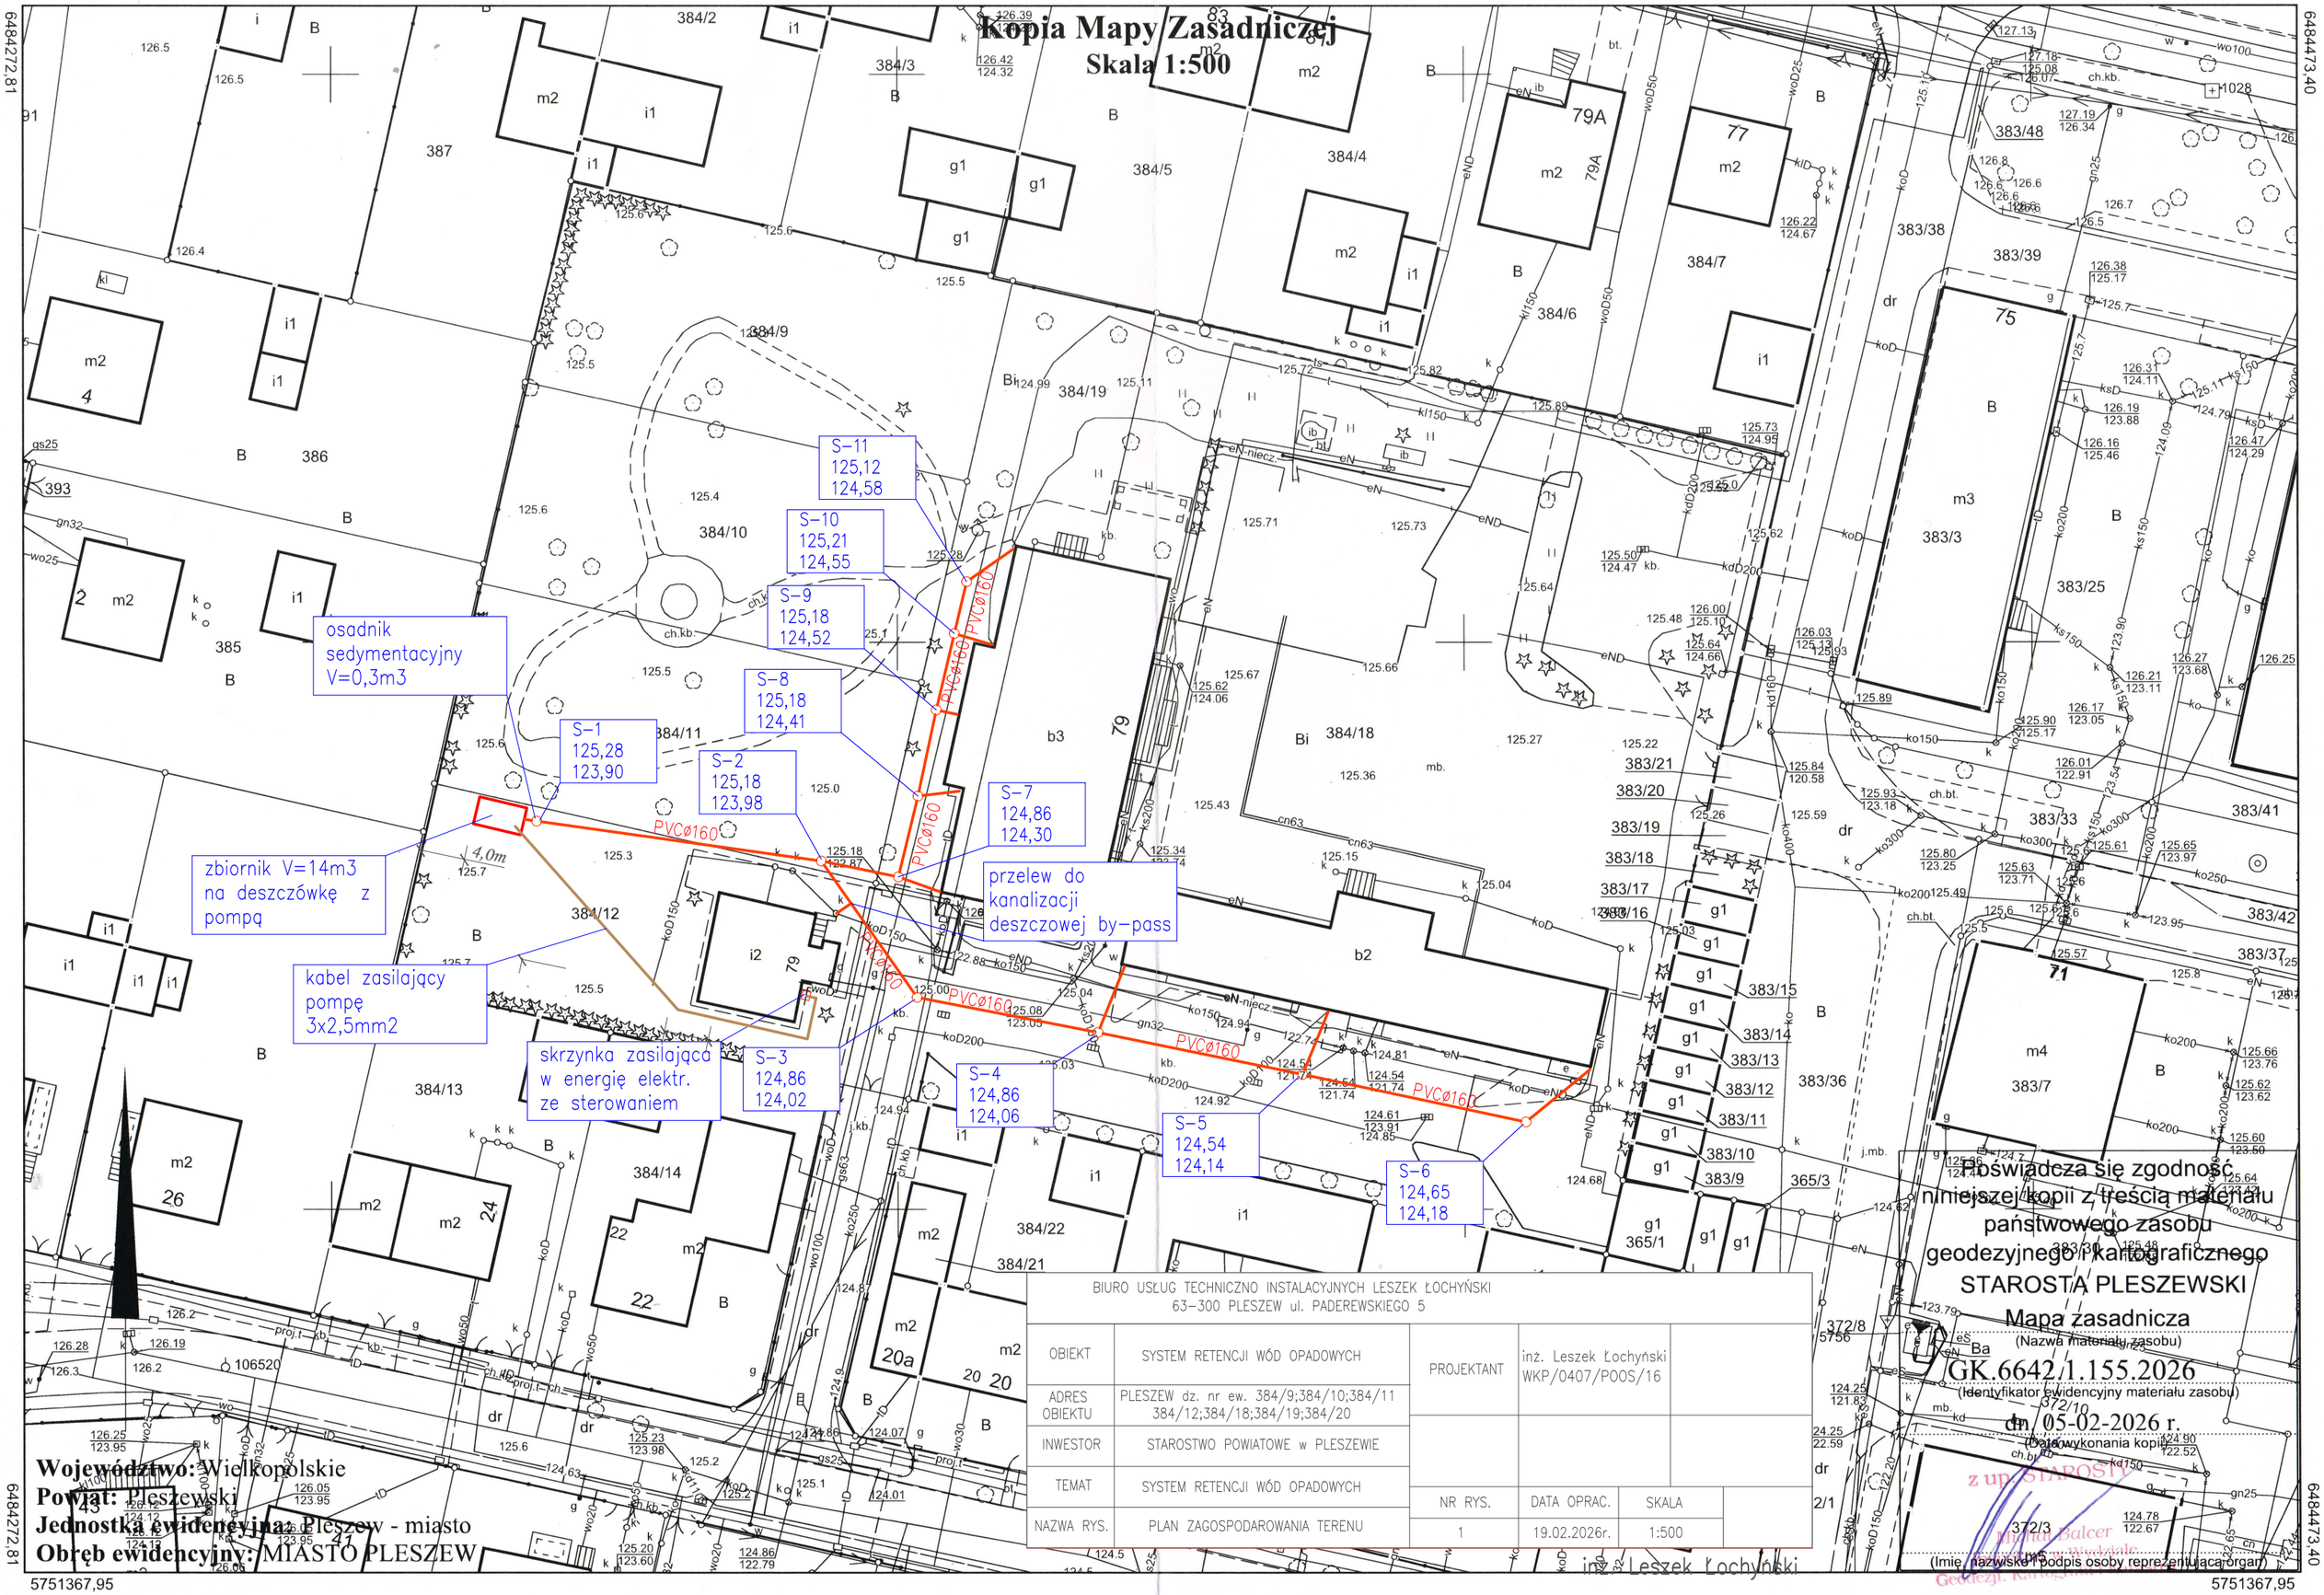

BIURO USŁUG TECHNICZNO INSTALACYJNYCH LESZEK ŁOCHYŃSKI 63-300 PLESZEW ul. PADEREWSKIEGO 5				
OBIEKT	SYSTEM RETENCJI WÓD OPADOWYCH	PROJEKTANT	inż. Leszek Łochyński WKP/0407/POOS/16	
ADRES OBIEKTU	PLESZEW dz. nr ew. 384/9;384/10;384/11 384/12;384/18;384/19;384/20			
INWESTOR	STAROSTWO POWIATOWE w PLESZEWIE			
TEMAT	SYSTEM RETENCJI WÓD OPADOWYCH	NR RYS.	DATA OPRAC.	SKALA
NAZWA RYS.	PLAN ZAGOSPODAROWANIA TERENU	1	19.02.2026r.	1:500

inż. Leszek Łochyński

Poświadcza się zgodność niniejszej kopii z treścią materiału państwowego zasobu geodezyjnego i kartograficznego
STAROSTA PLESZEWSKI
Mapa zasadnicza
(Nazwa materiału zasobu)
GK.6642.1.155.2026
(Identyfikator ewidencyjny materiału zasobu)
dn. 05-02-2026 r.
(Data wykonania kopii)
z up. STAROSTY
Michał Balcer
Wydział Geodezji, Kartografii i Katastru
(Imię, nazwisko i podpis osoby reprezentującej organ)

Województwo: Wielkopolskie
Powiat: Pleszewski
Jednostka ewidencyjna: Pleszew - miasto
Obręb ewidencyjny: MIASTO PLESZEW

6484272,81 6484473,40

5751367,95 5751367,95