


Ścieżka 1 – Profil (2)

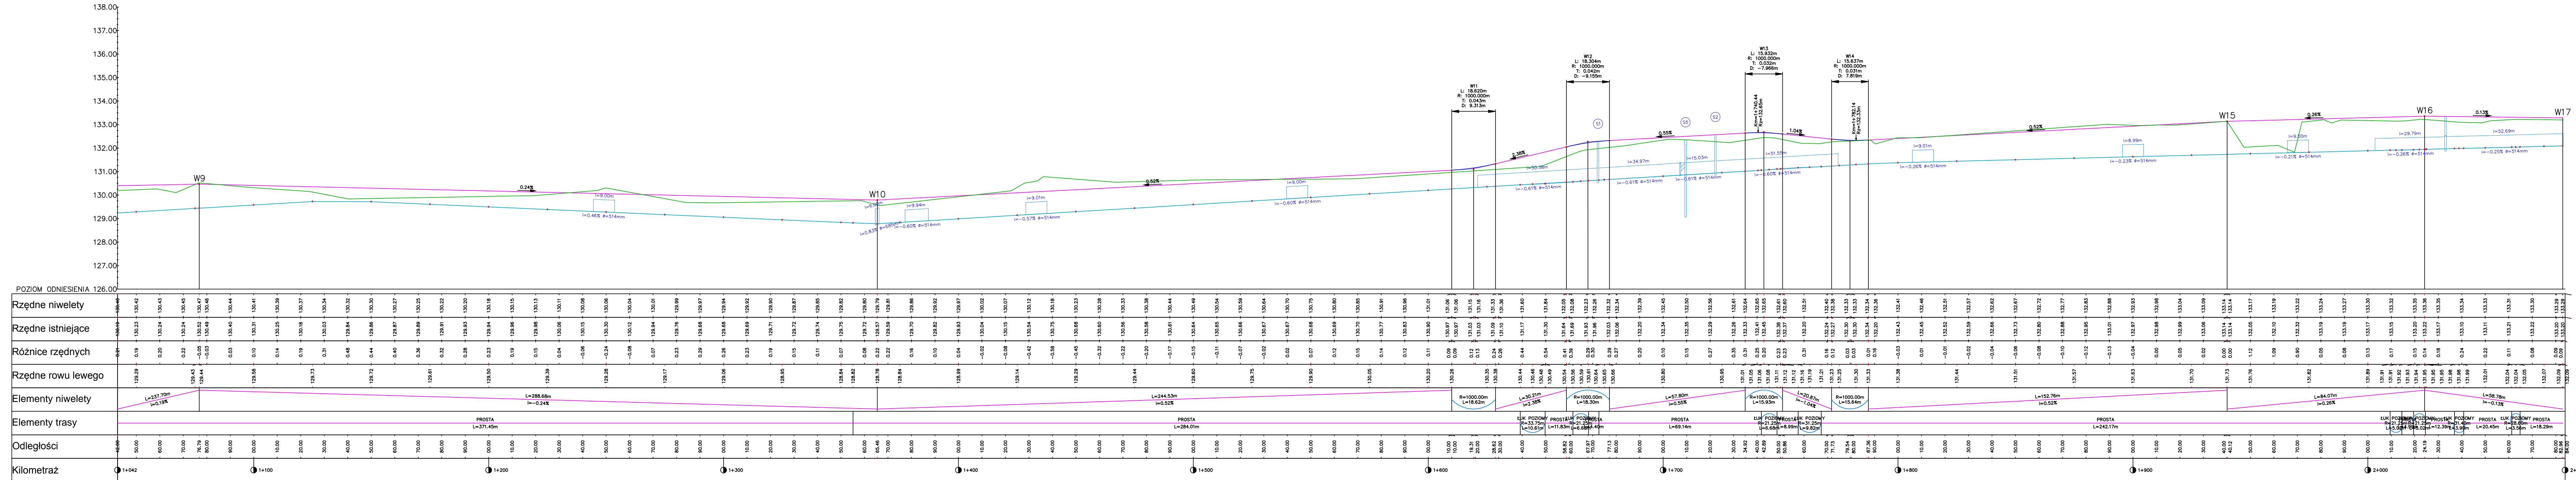

Budowa ścieżki rowerowej wzdłuż drogi powiatowej nr 4348P Krzywosądzów - Kuchary odcinek Krzywosądzów - Karsy			
Profil podłużny	Rysunek nr: 3.1	Data: 11.2017 r.	Skala: 1:100/1000
Adres inwest.	Powiat pleszewski, Gmina Gólczów, obręb Krzywosądzów 302005_2_0010.AR_1 - 1354; 279; 15718; 150; 1481; 1472; 140; 159; 1597; 158; 137; 255; 156 obręb Karsy 302005_2_0006 - 210; 212; 216; 217; 224; 225; 231/2; 231/1; 234; 239; 242; 279		
Inwestor	Zarząd Dróg Powiatowych w Pleszewie, ul. Hallera 54, 63-300 Pleszew		
Zespół projektu	Nr uprawnień budowlanych	Podpis	
Projektant	mgr inż. Tomasz Kubiak	51/PW/99	
Asystent	mgr inż. Lech Marciński	WKP/0285/OW/09	
Sprawdzający	mgr inż. Piotr Kołaski	UAN/8386/84/84	