


PRZEKRÓJ-1: OŚ\_0  
SKALA 1:1000/100

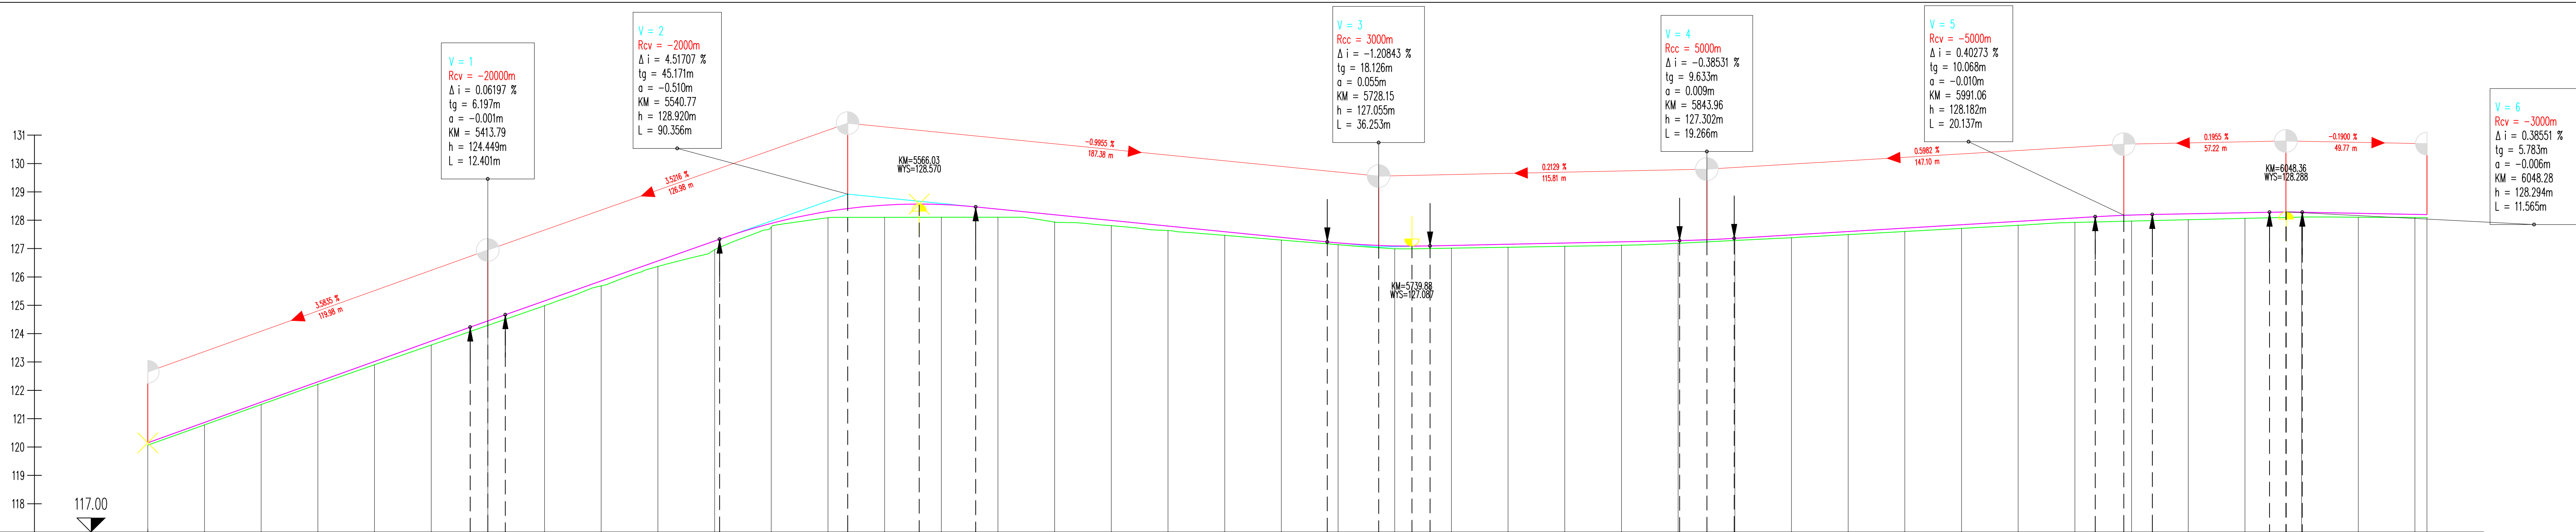

RZĘDNE NIWELETY	120.149	120.866	121.583	122.299	123.016	123.733	124.227	124.448	124.667	125.151	125.636	126.562	127.330	127.888	128.310	128.410	128.533	128.570	128.555	128.471	128.392	128.193	127.994	127.795	127.596	127.397	127.236	127.200	127.110	127.093	127.087	127.084	127.110	127.152	127.195	127.238	127.281	127.311	127.351	127.381	127.480	127.600	127.720	127.839	127.959	128.079	128.122	128.172	128.162	128.201	128.226	128.265	128.292	128.288	128.283	128.278	128.245	128.207	128.199
RÓŻNICA RZĘDNYCH	0.83	0.84	0.85	0.81	0.14	0.17	0.152	0.159	0.163	0.169	0.174	0.194	0.267	0.13	0.271	0.39	0.43	0.467	0.451	0.367	0.288	0.260	0.188	0.159	0.132	0.097	0.069	0.064	0.080	0.100	0.095	0.092	0.096	0.106	0.116	0.124	0.081	0.075	0.078	0.099	0.108	0.118	0.128	0.138	0.138	0.155	0.181	0.207	0.217	0.213	0.208	0.199	0.196	0.180	0.174	0.137	0.112	0.107	
RZĘDNA TERENU	120.067	120.782	121.498	122.209	122.903	123.596	124.200	124.448	124.667	124.985	125.684	126.269	126.863	127.257	128.090	128.102	128.104	128.104	128.105	127.933	127.806	127.638	127.464	127.300	127.136	126.993	126.893	126.807	126.804	127.014	127.196	127.079	127.114	127.187	127.284	127.381	127.482	127.602	127.712	127.821	127.924	128.079	128.172	128.162	128.201	128.226	128.265	128.292	128.288	128.283	128.245	128.207	128.199						
ELEMENTY NIWELETY			3.584 % 113.859 m		R=-2000 m L=12.401 m		3.522 % 75.655 m		R=-2000 m L=90.356 m		-0.995 % 124.086 m		L=36.253 m R=3000 m		0.213 % 88.056 m		L=19.266 m R=5000 m		0.598 % 127.400 m		R=-5000 m L=20.137 m		0.196 % 41.371 m		R=-3000 m L=11.565 m		-0.190 % 43.989 m																																
ELEMENTY POZIOME	Prawo - Krzywa		Szybia I=135.49				Szybia I=10.03		Szybia I=60.52		Szybia I=181.78		Szybia I=188.41		Szybia I=15.41	
KILOMETRAŻ	5+300	5+350	5+400	5+450	5+500	5+550	5+600	5+650	5+700	5+750	5+800	5+850	5+900	5+950	6+000	
KILOM. I HEKTOM.	5+300	5+400	5+500	5+600	5+700	5+800	5+900	6+000	

Przebudowa drogi - budowa ścieżki rowerowej wzdłuż drogi powiatowej nr 4348P w m. Kucharki			
Profil podłużny	Rysunek nr: 3.1	Data: 11.2017 r.	Skala: 1:1000
Adres inwest.	Powiat pleszewski, Gmina Gołuchów - pas drogowy dr. pow. 4348P dz. nr: 80.40 obręb Kucharki 302005_2.0008		
Inwestor	Zarząd Dróg Powiatowych w Pleszewie, ul. Hallera 54, 63-300 Pleszew		
Zespół projektu		Nr uprawnień budowlanych	Podpis
Projektant	mgr inż. Tomasz Kubiak	51/PW/99	
Asystent	mgr inż. Lech Marciński	WKP/0285/OWOD/09	
Sprawdzający	mgr inż. Piotr Kołaski	UAN/8386/84/84	