

**EKO-CONNECT**

LABORATORIUM BADAWCZE PÓL ELEKTROMAGNETYCZNYCH

**EKO-Connect Sp. z o.o.**

60-591 POZNAŃ, ul. MIODOWA 14A

Tel. 790 200 181

Tel. 790 004 761

e-mail: [laboratorium@eko-connect.pl](mailto:laboratorium@eko-connect.pl)

AB 1810

# SPRAWOZDANIE NR OS/0310/24

## Z POMIARÓW NATĘŻENIA PÓL ELEKTROMAGNETYCZNYCH

### WYKONANYCH DLA CELÓW OCHRONY ŚRODOWISKA

Miejsce wykonania badania: <small>(dane uzyskane od zleceniodawcy)</small>	<b>BT32738_PLESZEW_PÓŁNOC</b>	
	BT32738 63-300 Pleszew, ul. Marszewska 30, dz. nr 1353, woj. wielkopolskie	
Współrzędne geograficzne:	51.9006020 N; 17.7830091 E	
Data wykonania pomiarów:	12.03.2024	
Data wydania sprawozdania:	12.03.2024	
Zleceniodawca:	TOWERLINK POLAND Sp. z o.o. ul. Marcina Kasprzaka 4 01-211 Warszawa	
Sprawozdanie wykonał:	Sprawdził:	Autoryzował:
mgr inż. Maciej Konieczny Kierownik Laboratorium	mgr inż. Wojciech Lubiński Kierownik ds. jakości	mgr inż. Wojciech Lubiński Kierownik ds. jakości

## 1. INFORMACJE O UŻYTKOWNIKU

1.1. Zleceniodawca: TOWERLINK POLAND Sp. Z o. o. ul. Marcina Kasprzaka 4

1.2. Charakterystyka obiektu:

- **Typ obiekt:** Instalacja radiokomunikacyjna zainstalowana na wieży ciśień
- **Numer obiektu:** BT32738\_PLESZEW\_PÓŁNOC
- **Adres obiektu:** BT32738 63-300 Pleszew, ul. Marszewska 30, dz. nr 1353, woj. wielkopolskie
- **Współrzędne geograficzne:** 51.9006020 N; 17.7830091 E

## 2. CHARAKTERYSTYKA ŹRÓDEŁ PEM (dane pozyskane od Klienta)

Tabela 1. Parametry systemu nadawczo-odbiorczego

Charakterystyka promieniowania					kierunkowa					
Rzeczywisty czas pracy [h/dobę]					24					
Warunki pracy					znamionowe					
Nr anteny	Model anteny	Producent anteny	Szerokość geograficzna	Długość geograficzna	Wysokość środka elektrycznego anteny [ m n.p.t.]	Azymut elektryczny [°]	Częstotliwość lub zakresy częstotliwości pracy [MHz]	Minimalne Pochylenie	Maksymalne pochylenie	EIRP dla pasma [W]
1	ATR4521R0V06	Huawei	51.9006020	17.7830091	23,1	110	900	0	8,4	5590
1	ATR4521R0V06	Huawei	51.9006020	17.7830091	23,1	110	1800	1	7	4879
1	ATR4521R0V06	Huawei	51.9006020	17.7830091	23,1	110	2600	1	7	5907
2	ATR4521R0V06	Huawei	51.9006020	17.7830091	23,1	240	900	0	8,4	5590
2	ATR4521R0V06	Huawei	51.9006020	17.7830091	23,1	240	1800	1	7	4879
2	ATR4521R0V06	Huawei	51.9006020	17.7830091	23,1	240	2600	1	7	5907
3	ATR4521R0V06	Huawei	51.9006020	17.7830091	23,1	350	900	0	8,4	5590
3	ATR4521R0V06	Huawei	51.9006020	17.7830091	23,1	350	1800	1	7	4879
3	ATR4521R0V06	Huawei	51.9006020	17.7830091	23,1	350	2600	1	7	5907
4	120115	CellMax	51.9006020	17.7830091	24	110	2600	2	8,9	15751
5	120115	CellMax	51.9006020	17.7830091	24	240	2600	2	8,9	15751
6	120115	CellMax	51.9006020	17.7830091	24	350	2600	2	8,9	15751

**Tabela 2. Parametry radiolinii**

Charakterystyka promieniowania					kierunkowa						
Rzeczywisty czas pracy [h/dobę]					24						
Warunki pracy					znamionowe						
L.p.	Typ anteny	Producent anteny	Szerokość geograficzna	Długość geograficzna	Wysokość środka elektrycznego anteny [ m n.p.t.]	Azymut [°]	Częstotliwość Pracy [Ghz]	Moc wyjściowa nadajnika [dBm]	Zysk Energetyczny anteny [dBi]	Średnica [m]	EIRP dla anteny [W]
1	ANT2 A 0.3 80 HP	Ericsson	51.9006020	17.7830091	24	199	80	0	46,5	0,3	44

**Inne źródła PEM:** W obszarze pomiarowym badanego obiektu **występują** inne źródła promieniowania pola elektromagnetycznego, które w zakresie badanych częstotliwości bezpośrednio wpływają na wynik wartości mierzonej natężenia pola.

### 3. OPIS POMIARÓW

**Cel badań:** Sprawdzenie dotrzymania dopuszczalnych poziomów pól elektromagnetycznych, w otoczeniu instalacji wytwarzających takie pola.

#### 3.1. Data oraz warunki pomiarów

Data pomiarów	Godzina		Opady	Temperatura [C]		Wilgotność [%]	
	rozpoczęcia pomiarów	zakończenia pomiarów		Minimalna	Maksymalna	Minimalna	Maksymalna
12.03.2024	12:50	13:45	Brak	11,7	12,0	65,7	68,2

#### 3.2. Nazwiska osób wykonujących pomiary: Daniel Konieczny

#### 3.3. Osoba towarzysząca: brak

#### 3.4. Aparatura pomiarowa:

Tabela 3. Opis zestawu pomiarowego

Nazwa	Typ/model	Numer fabryczny/SN	Świadczenie wzorcowania	Zastosowanie
Szerokopasmowy miernik natężenia pola elektromagnetycznego	NBM- 520	D-2228	LWiMP/W/088/22 z dnia 19.05.2022 (Laboratorium Wzorców i Metrologii Pola Elektromagnetycznego Instytutu Telekomunikacji, Teleinformatyki i Akustyki Politechniki Wrocławskiej)	Pomiary pola elektromagnetycznego
Sonda pomiarowa pola elektrycznego	EF-9091	A-0139		
Szerokopasmowy miernik natężenia pola elektromagnetycznego	NBM- 520	D-2188		
Sonda pomiarowa pola elektrycznego	EF-0691	J-0214		
Termohigrometr	ETI 600 224-600	D22060186	LPTW/326/2022 z dnia 10.05.2022 (LPTW)	Pomiary wilgotności względnej powietrza Pomiary temperatury powietrza
Dalmierz laserowy	PLR30C	221208895	45854/1 /2022 z dnia 17.05.2022 (Laboratorium pomiarowe LABOTRONIC)	Pomiar odległości
Odbiornik GPS	Garmin GLO2	1792A-A1156/5PS066633	-	Pomiar współrzędnych geograficznych

### 3.5. Wyznaczenie niepewności pomiarów:

Ocenę niepewności przyjmuje się zgodnie z procedurą stosowaną w laboratorium.

Wyznaczona rozszerzona niepewność pomiaru dla współczynnika rozszerzenia  $k = 2$  dla zestawu pomiarowego z pkt.3.4 w dniu pomiaru wynosi 21,46%.

### 3.6. Kryteria przedstawiania stwierdzeń zgodności

Niniejsze sprawozdanie zgodnie z zasadami systemu akredytacji zawiera stwierdzenia zgodności.

W przypadku badań poziomów pola elektromagnetycznego w środowisku stwierdzenie zgodności dotyczy rozstrzygnięcia, czy zmierzona wartość opisująca pole elektromagnetyczne przekracza wartość dopuszczalną dla zakresu częstotliwości, w którym pracują źródła podane w Rozporządzeniu Ministra Zdrowia z dnia 17 grudnia 2019 r. w sprawie dopuszczalnych poziomów pól elektromagnetycznych w środowisku (Dz. U. z 2019 r. poz. 2448).

### 3.7. Metodyka wykonania pomiarów:

Zastosowano metodę znormalizowaną w oparciu o Rozporządzenie Ministra Klimatu i Środowiska z dnia 6 maja 2022 r. zmieniające rozporządzenie w sprawie sposobów sprawdzania dotrzymania dopuszczalnych poziomów pól elektromagnetycznych w środowisku (Dz.U. 2022 poz. 1121).

### 3.8. Przepisy prawne:

- Ustawa z dnia 27 kwietnia 2001 r. Prawo ochrony środowiska (Dz.U. 2024 r. poz. 54).
- Rozporządzenie Ministra Zdrowia z dnia 17 grudnia 2019 r. w sprawie dopuszczalnych poziomów pól elektromagnetycznych w środowisku (Dz. U. z 2019 r. poz. 2448).
- Rozporządzenie Ministra Klimatu z dnia 17 lutego 2020 r. w sprawie sposobów sprawdzania dotrzymania dopuszczalnych poziomów pól elektromagnetycznych w środowisku Załącznik do obwieszczenia Ministra Klimatu i Środowiska z dnia 21 listopada 2022 r. (Dz. U. poz. 2630).

### 3.9. Opis pomiarów

Stacja bazowa BT32738\_PLESZEW\_PÓŁNOC usytuowana jest na wieży ciśnien zlokalizowanej pod adresem 63-300 Pleszew, ul. Marszewska 30, dz. nr 1353, woj. wielkopolskie. Anteny i moduły RRU zamontowane są na antenowych konstrukcjach wsporczych a urządzenia są w szafie APM zainstalowanej w pomieszczeniu technicznym. W najbliższym otoczeniu stacji zlokalizowana jest zabudowa jednorodzinna oraz wielorodzinna, zabudowa handlowo-usługowa oraz zabudowa użyteczności publicznej. Analiza parametrów technicznych wykazała, że urządzenia nadawcze stacji pracują w paśmie częstotliwości zgodnie z tabelą 1 oraz tabelą 2. Moc wyjściowa nadajników doprowadzona jest do anten przy pomocy ekranowanych fiderów.

Pomiary w otoczeniu Stacji bazowej wykonano wzdłuż kierunków maksymalnego zasięgu oddziaływania pola elektromagnetycznego na kierunkach osi głównych wiązek anten sektorowych do odległości określonej zgodnie z wytycznymi zawartymi w instrukcji wykonywania pomiarów, podczas rzeczywistej pracy urządzeń wytwarzających pola elektromagnetyczne. Pomiary wykonano dla średniego pochylenia wiązki liczonego jako średnia arytmetyczna z minimalnej i maksymalnej wartości stosowanego lub planowanego kąta pochylenia.

Pomiary w przyjętych pionach pomiarowych wykonano w punktach położonych na wysokościach od 0,3 m do 2,0 m nad powierzchnią ziemi lub nad innymi powierzchniami, na których mogą przebywać ludzie, przyjmując za wynik pomiaru maksymalny poziom natężenie pól elektromagnetycznego.

Przy doborze pionów pomiarowych uwzględniono charakter i sposób zagospodarowania terenu otaczającego stację bazową.

### 3.10. Sposób identyfikacji widma częstotliwości:

Parametry stacji bazowej uzyskane od właściciela instalacji stacji bazowej.

## 4. WYNIKI POMIARÓW

Wyniki pomiarów ważne są jedynie dla danej konfiguracji urządzeń w dniu, w którym wykonano pomiary.

Wynik pomiaru, to maksymalna wartości chwilowa zmierzona w danym pionie pomiarowym powiększona o rozszerzoną niepewność pomiaru U dla współczynnika rozszerzenia  $k = 2$  (dla poziomu ufności 95%).

**Tabela 3.** Dopuszczalne poziomy pól elektromagnetycznych

Parametr fizyczny	Składowa elektryczna	Składowa magnetyczna
Zakres częstotliwości pola elektromagnetycznego		
od 400 MHz do 2000 MHz	$1,375 \times f^{0,5}$ V/m	$0,00375 \times f^{0,5}$ A/m
Od 2 GHz do 300 GHz	61 V/m	0,16 A/m

Do wyznaczania wartości wskaźnikowych  $WM_E$  i  $WM_H$  przyjęto najniższe wartości dopuszczalne poziomów pól elektromagnetycznych w/w zakresów częstotliwości.

**Tabela 4. Wyniki pomiarów**

Nr pionu	Opis miejsca pomiaru	Pomiar wewnątrz pomieszczenia	Współrzędne geograficzne		Wynik poniżej progu detekcji*	E <sub>p</sub> [V/m]	U [V/m]	E <sub>p</sub> + U [V/m]	H [A/m]	WME	WMH	Przekroczenie wartości dopuszczalnej
			[°] E	[°] N								
1	Poziom gruntu - Główny kierunek pomiarowy anteny sektorowej azymut 240st	NIE	17,782406450	51,900385650	NIE	1,27	0,28	1,55	0,004	0,06	0,056	nie przekracza
2	Poziom gruntu - pomocniczy pion pomiarowy	NIE	17,781346190	51,900417000	NIE	0,89	0,20	1,09	0,003	0,04	0,039	nie przekracza
3	Poziom gruntu - pomocniczy pion pomiarowy	NIE	17,780955680	51,900022220	TAK	<0,80	0,18	0,98	0,003	0,04	0,035	nie przekracza
4	Poziom gruntu - Główny kierunek pomiarowy anteny sektorowej azymut 240st	NIE	17,780928620	51,899815230	TAK	<0,80	0,18	0,98	0,003	0,04	0,035	nie przekracza
5	Poziom gruntu - pomocniczy pion pomiarowy	NIE	17,782688200	51,900559720	NIE	1,04	0,23	1,27	0,003	0,05	0,046	nie przekracza
6	Poziom gruntu - Główny kierunek pomiarowy anteny radioliniowej azymut 199st	NIE	17,782898050	51,900452740	TAK	<0,80	0,18	0,98	0,003	0,04	0,035	nie przekracza
7	Poziom gruntu - Główny kierunek pomiarowy anteny sektorowej azymut 110st	NIE	17,783615300	51,900410550	NIE	1,01	0,22	1,23	0,003	0,04	0,044	nie przekracza
8	Poziom gruntu - Główny kierunek pomiarowy anteny sektorowej azymut 110st	NIE	17,784327320	51,900346550	TAK	<0,80	0,18	0,98	0,003	0,04	0,035	nie przekracza
9	Poziom gruntu - Główny kierunek pomiarowy anteny sektorowej azymut 110st	NIE	17,784947865	51,900081715	TAK	<0,80	0,18	0,98	0,003	0,04	0,035	nie przekracza
10	Poziom gruntu - Główny kierunek pomiarowy anteny sektorowej azymut 110st	NIE	17,784356424	51,900222001	TAK	<0,80	0,18	0,98	0,003	0,04	0,035	nie przekracza
11	Poziom gruntu - Główny kierunek pomiarowy anteny sektorowej azymut 110st	NIE	17,785247402	51,900100918	TAK	<0,80	0,18	0,98	0,003	0,04	0,035	nie przekracza
12	Poziom gruntu - pomocniczy pion pomiarowy	NIE	17,785295610	51,899950818	TAK	<0,80	0,18	0,98	0,003	0,04	0,035	nie przekracza
13	Poziom gruntu - pomocniczy pion pomiarowy	NIE	17,785472501	51,899857383	TAK	<0,80	0,18	0,98	0,003	0,04	0,035	nie przekracza
14	Poziom gruntu - pomocniczy pion pomiarowy	NIE	17,785860425	51,899831967	TAK	<0,80	0,18	0,98	0,003	0,04	0,035	nie przekracza
15	Poziom gruntu - Główny kierunek pomiarowy anteny sektorowej azymut 110st	NIE	17,786187637	51,899874568	TAK	<0,80	0,18	0,98	0,003	0,04	0,035	nie przekracza
16	Poziom gruntu - pomocniczy pion pomiarowy	NIE	17,786178693	51,899954327	TAK	<0,80	0,18	0,98	0,003	0,04	0,035	nie przekracza
17	Poziom gruntu - pomocniczy pion pomiarowy	NIE	17,786445838	51,899788974	TAK	<0,80	0,18	0,98	0,003	0,04	0,035	nie przekracza
18	Poziom gruntu - Główny kierunek pomiarowy anteny radioliniowej azymut 199st	NIE	17,782726690	51,900089229	TAK	<0,80	0,18	0,98	0,003	0,04	0,035	nie przekracza
19	Poziom gruntu - Główny kierunek pomiarowy anteny radioliniowej azymut 199st	NIE	17,782516932	51,899722825	TAK	<0,80	0,18	0,98	0,003	0,04	0,035	nie przekracza

Nr pionu	Opis miejsca pomiaru	Pomiar wewnątrz pomieszczenia	Współrzędne geograficzne		Wynik poniżej progu detekcji*	E <sub>p</sub> [V/m]	U [V/m]	E <sub>p</sub> + U [V/m]	H [A/m]	WME	WMH	Przekroczenie wartości dopuszczalnej
			[°] E	[°] N								
20	Poziom gruntu - Główny kierunek pomiarowy anteny sektorowej azymut 240st	NIE	17,779872572	51,899490555	TAK	<0,80	0,18	0,98	0,003	0,04	0,035	nie przekracza
21	Poziom gruntu - pomocniczy pion pomiarowy	NIE	17,779729529	51,899504482	TAK	<0,80	0,18	0,98	0,003	0,04	0,035	nie przekracza
22	Poziom gruntu - Główny kierunek pomiarowy anteny sektorowej azymut 240st	NIE	17,782018057	51,900292032	TAK	<0,80	0,18	0,98	0,003	0,04	0,035	nie przekracza
23	Poziom gruntu - Główny kierunek pomiarowy anteny sektorowej azymut 240st	NIE	17,780799788	51,899808364	TAK	<0,80	0,18	0,98	0,003	0,04	0,035	nie przekracza
24	Poziom gruntu - Główny kierunek pomiarowy anteny sektorowej azymut 350st	NIE	17,782951378	51,900741221	NIE	1,11	0,24	1,35	0,004	0,05	0,048	nie przekracza
25	Poziom gruntu - Główny kierunek pomiarowy anteny sektorowej azymut 350st	NIE	17,782927505	51,900828531	NIE	0,96	0,21	1,17	0,003	0,04	0,042	nie przekracza
26	Poziom gruntu - Główny kierunek pomiarowy anteny sektorowej azymut 350st	NIE	17,782874423	51,900949159	NIE	0,82	0,18	1,00	0,003	0,04	0,036	nie przekracza
27	Poziom gruntu - Główny kierunek pomiarowy anteny sektorowej azymut 350st	NIE	17,782806884	51,901238097	TAK	<0,80	0,18	0,98	0,003	0,04	0,035	nie przekracza
28	Poziom gruntu - Główny kierunek pomiarowy anteny sektorowej azymut 350st	NIE	17,782792377	51,901439677	TAK	<0,80	0,18	0,98	0,003	0,04	0,035	nie przekracza
29	Poziom gruntu - Główny kierunek pomiarowy anteny sektorowej azymut 350st	NIE	17,782707375	51,901735789	TAK	<0,80	0,18	0,98	0,003	0,04	0,035	nie przekracza
30	Poziom gruntu - Główny kierunek pomiarowy anteny sektorowej azymut 350st	NIE	17,782612574	51,901891709	TAK	<0,80	0,18	0,98	0,003	0,04	0,035	nie przekracza
31	Poziom gruntu - Główny kierunek pomiarowy anteny sektorowej azymut 350st	NIE	17,782617085	51,901976160	TAK	<0,80	0,18	0,98	0,003	0,04	0,035	nie przekracza
32	Poziom gruntu - Główny kierunek pomiarowy anteny sektorowej azymut 350st	NIE	17,782429243	51,902599719	TAK	<0,80	0,18	0,98	0,003	0,04	0,035	nie przekracza
33	Poziom gruntu - Główny kierunek pomiarowy anteny sektorowej azymut 350st	NIE	17,782379281	51,902814240	TAK	<0,80	0,18	0,98	0,003	0,04	0,035	nie przekracza
34	Poziom gruntu - pomocniczy pion pomiarowy	NIE	17,781909240	51,901939416	TAK	<0,80	0,18	0,98	0,003	0,04	0,035	nie przekracza
35	Poziom gruntu - pomocniczy pion pomiarowy	NIE	17,782220642	51,902273952	TAK	<0,80	0,18	0,98	0,003	0,04	0,035	nie przekracza
36	Poziom gruntu - pomocniczy pion pomiarowy	NIE	17,782142570	51,902648586	TAK	<0,80	0,18	0,98	0,003	0,04	0,035	nie przekracza



## Objaśnienia:

$$E_p: E_{poprawne} = E_{wskazane} * C_{d(E)} * C_{f(f)}$$

$E_{wskazane}$  - zmierzona maksymalna wartość chwilowa natężenia pola elektrycznego

$C_{d(E)}$  – charakterystyka dynamiczna sondy – zgodna ze świadectwem wzorcowania

$C_{f(f)}$  – charakterystyka częstotliwościowa sondy – zgodna ze świadectwem wzorcowania

$H$  – wyznaczona wartość natężenia pola magnetycznego z uwzględnieniem współczynnika korekcyjnego oraz rozszerzonej niepewności pomiaru.

$WM_E$  - wartość wskaźnikowa poziomu oddziaływania pól elektromagnetycznych dla miejsc dostępnych dla ludności dla składowej elektrycznej pola.

$WM_H$  - wartość wskaźnikowa poziomu oddziaływania pól elektromagnetycznych dla miejsc dostępnych dla ludności dla składowej magnetycznej pola.

\* Wynik poniżej progu detekcji - wartość zmierzona poniżej zakresu akredytacji. Do obliczeń przyjęto wartość zgodną z dolną granicą akredytowanego zakresu pomiarowego metody.

*Piony pomiarowe wewnątrz budynków oraz na tarasach/balkonach wyznaczono na podstawie przeprowadzonych obliczeń rozkładu pola elektromagnetycznego zgodnie z wewnętrznymi procedurami laboratorium.*

## 5. WNIOSKI

Stwierdza się, iż na podstawie uzyskanych wyników pomiarów i informacji uzyskanych od operatora, w otoczeniu stacji bazowej telefonii komórkowej BT32738\_PLESZEW\_PÓŁNOC w miejscach dostępnych dla ludności, w których dokonano pomiaru, nie zostały przekroczone wartości graniczne poziomów pól elektromagnetycznych określonych w Rozporządzeniu Ministra Zdrowia z dnia 17 grudnia 2019 r. w sprawie dopuszczalnych poziomów pól elektromagnetycznych w środowisku (Dz. U. z 2019 r. poz. 2448).

Stwierdzenie zgodności zostało przedstawione na podstawie wyników badań oraz informacji uzyskanych od klienta (za które Laboratorium nie ponosi odpowiedzialności) dla instalacji opisanej w punkcie 2. Stwierdzenia zgodności dokonano na podstawie zasady podejmowania decyzji i wymagań zawartych w załączniku do Rozporządzenia Ministra Klimatu z dnia 17 lutego 2020 r. w sprawie sposobów sprawdzania dotrzymania dopuszczalnych poziomów pól elektromagnetycznych w środowisku (Dz.U. 2022 poz. 2630 z 15.12.2022r.).

- Sprawozdanie zawiera 10 stron
- załączniki: nr 1 – mapa z rozmieszczeniem pionów pomiarowych wokół obiektu

Bez pisemnego zezwolenia laboratorium Eko-Connect sprawozdanie nie może być powielane inaczej, jak tylko w całości.

- Otrzymują:


1. Zleceniodawca: - 1 egz.
2. a / a: 1 egz.


# Koniec sprawozdania





- Legenda:
- - Punkty (piony) pomiarowe
  - - Punkty (piony) pomiarowe wewnątrz budynku
  - - Główny kierunek pomiarowy anteny sektorowej
  - - Główny kierunek pomiarowy anteny radioliniowej
  - - Pomocniczy kierunek pomiarowy anteny sektorowej
  - - Badana instalacja radiokomunikacyjna (Towerlink Sp. z o.o.)
  - - Obca instalacja radiokomunikacyjna (Orange POLSKA S. A.)
  - - Obca instalacja radiokomunikacyjna (P4 Sp. z o.o.)
  - - Obca instalacja radiokomunikacyjna (T-Mobile Polska S.A.)

 <b>EKO-CONNECT</b> <small>LABORATORIUM BADAWCZE POLSKIEGO ELEKTROENERGETYKI</small>		Laboratorium Badawcze Eko-Connect Sp. z o.o. 60-591 POZNAŃ, ul. MIODOWA 14A	
Objekt:	Instalacja radiokomunikacyjna BT32738 63-300 Pleszew, ul. Marszewska 30, dz. nr 1353, woj. wielkopolskie	Wykonał:	mgr inż. Maciej Konieczny
Inwestor:	TOWERLINK POLAND Sp. z o.o. ul. Marcina Kasprzaka 4	Sprawdził:	mgr inż. Wojciech Lubiński
Nazwa projektu	Sprawozdanie z pomiarów natężenia pól elektromagnetycznych wykonanych dla celów ochrony środowiska	Nr sprawozdania:	
Nazwa rysunku	Rozmieszczenie pionów pomiarowych	OS/0310/24	
Nr rysunku	BT32738/1	Skala	1:1500
		Data:	12.03.2024

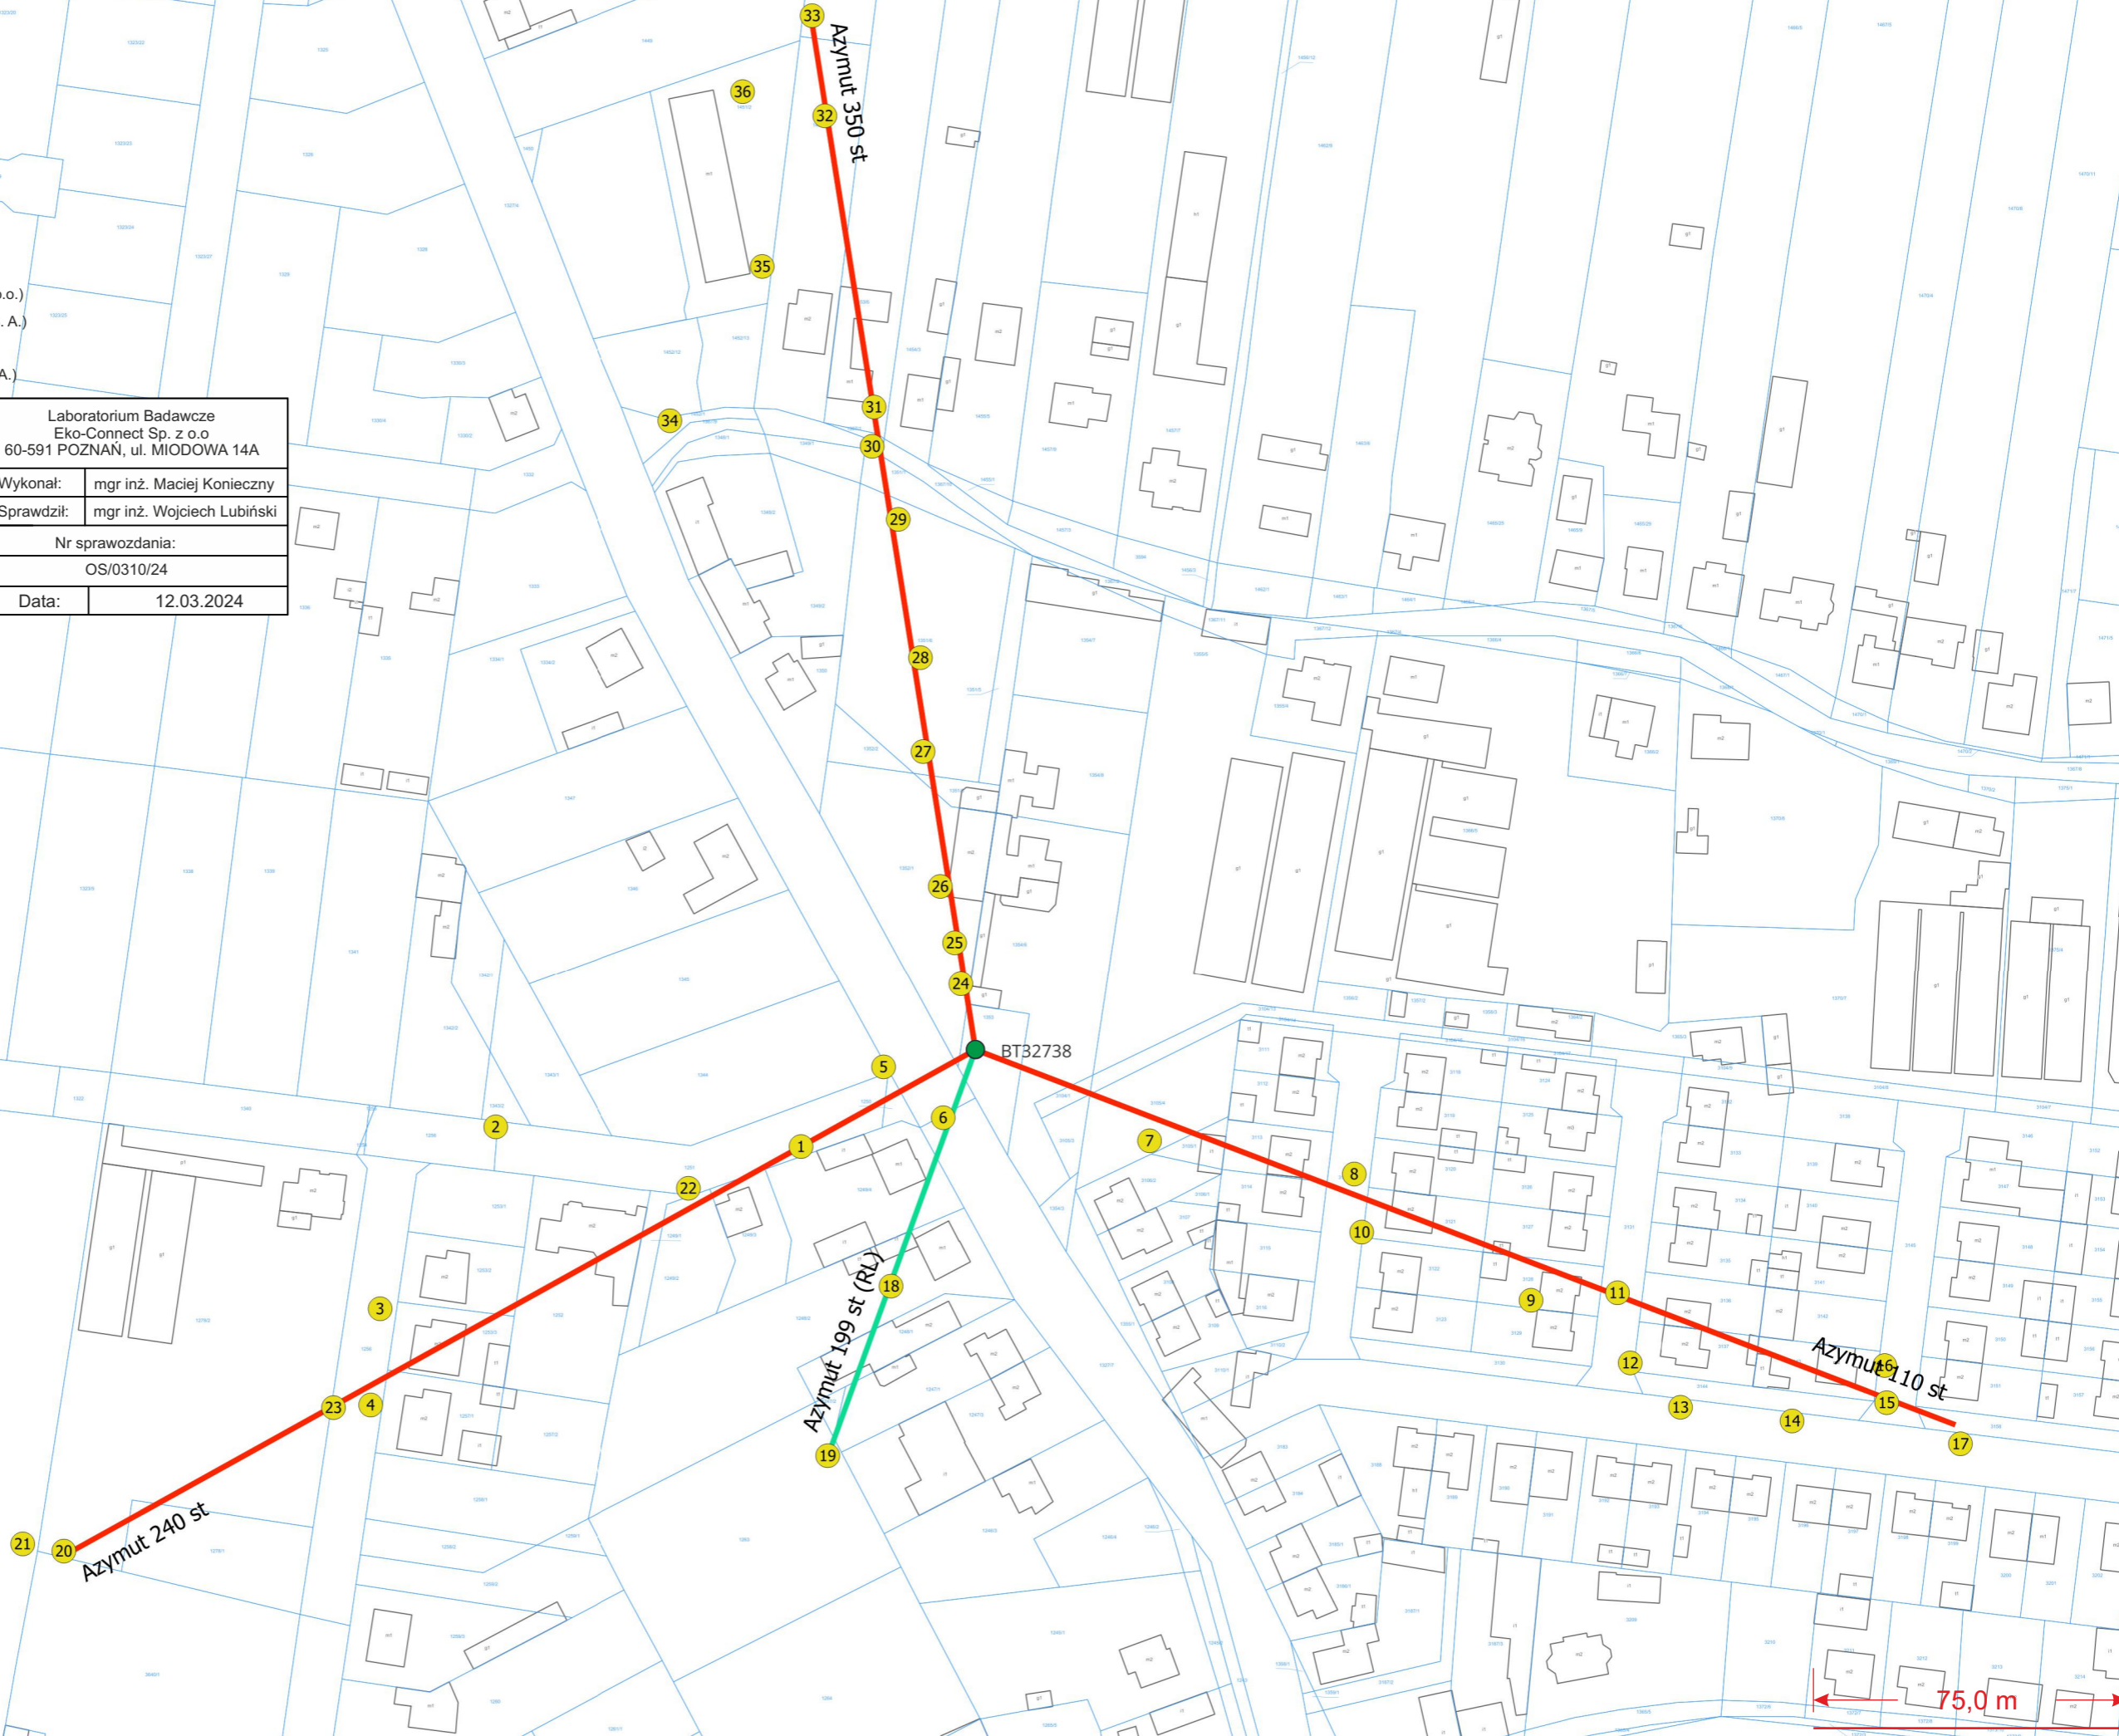

75,0 m